

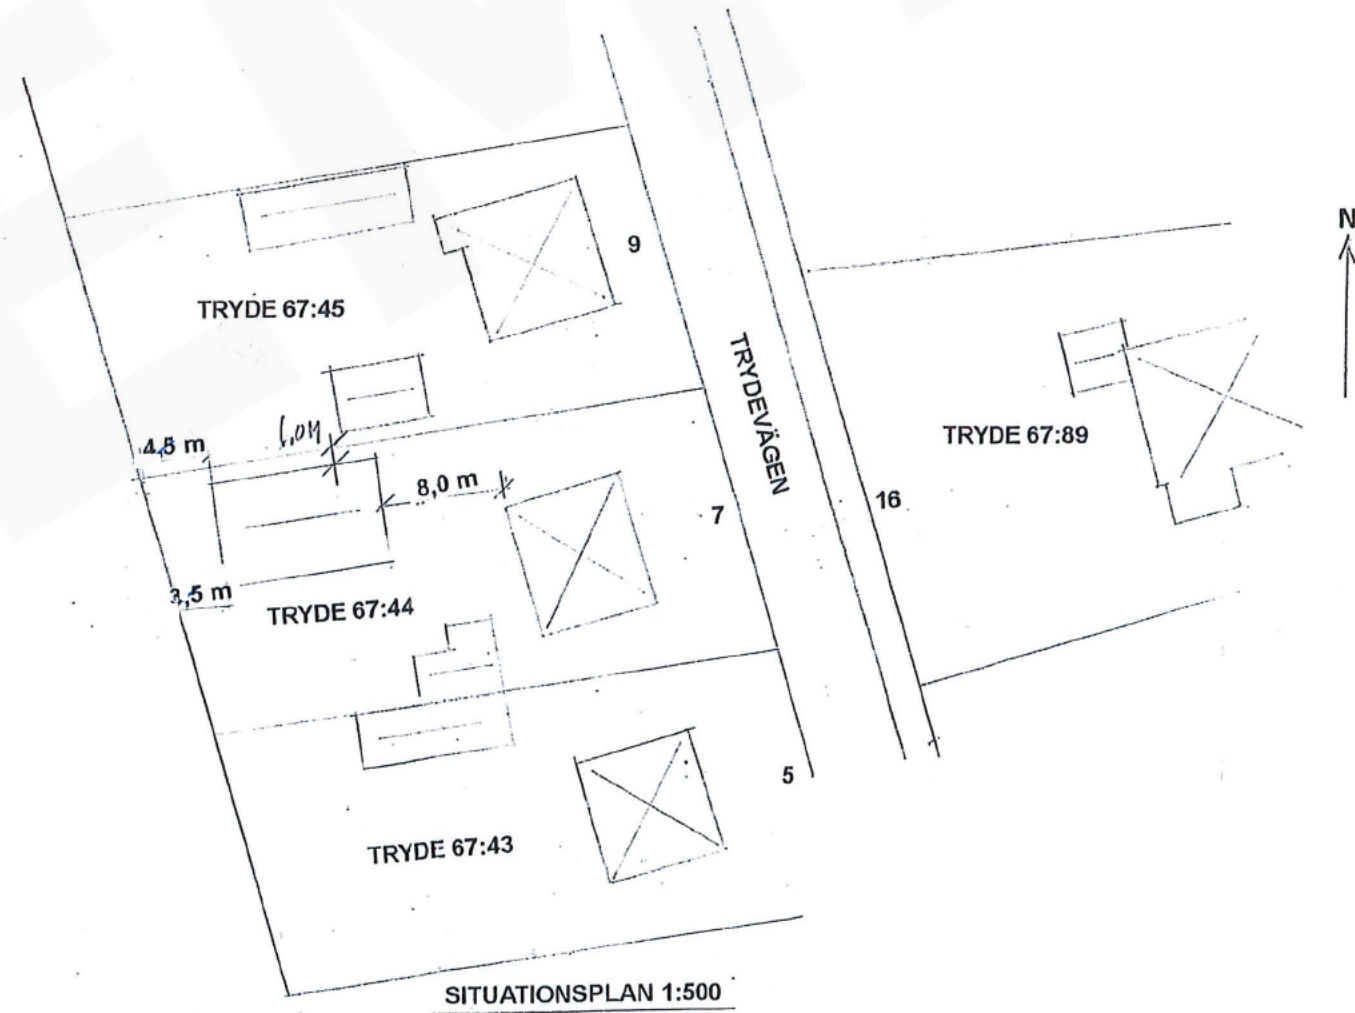


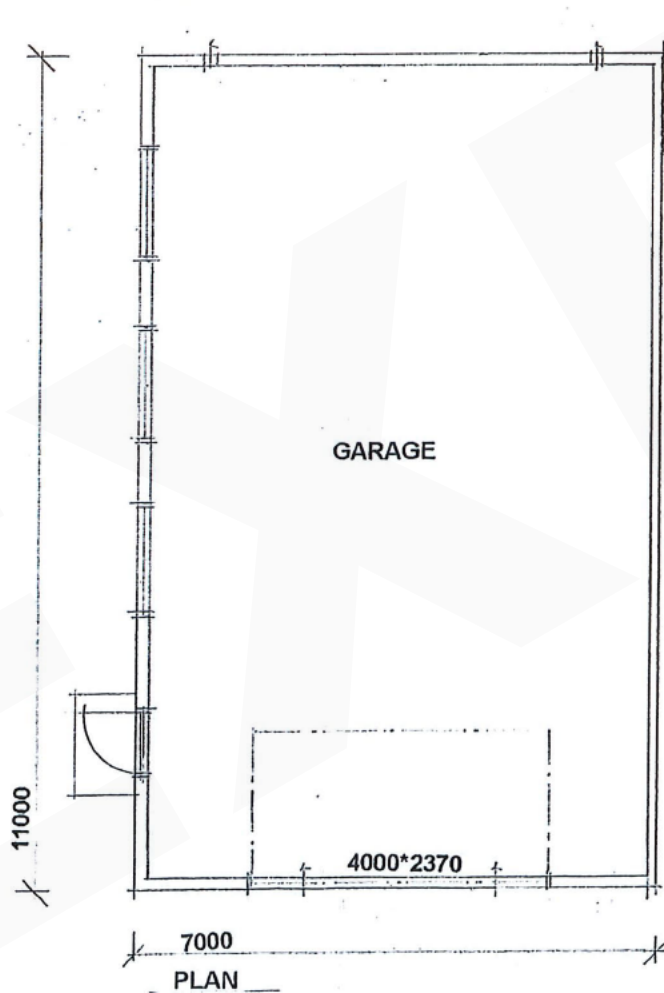

Tomelilla
kommun

EXEMPELHANDLING NYBYGGNAD GARAGE

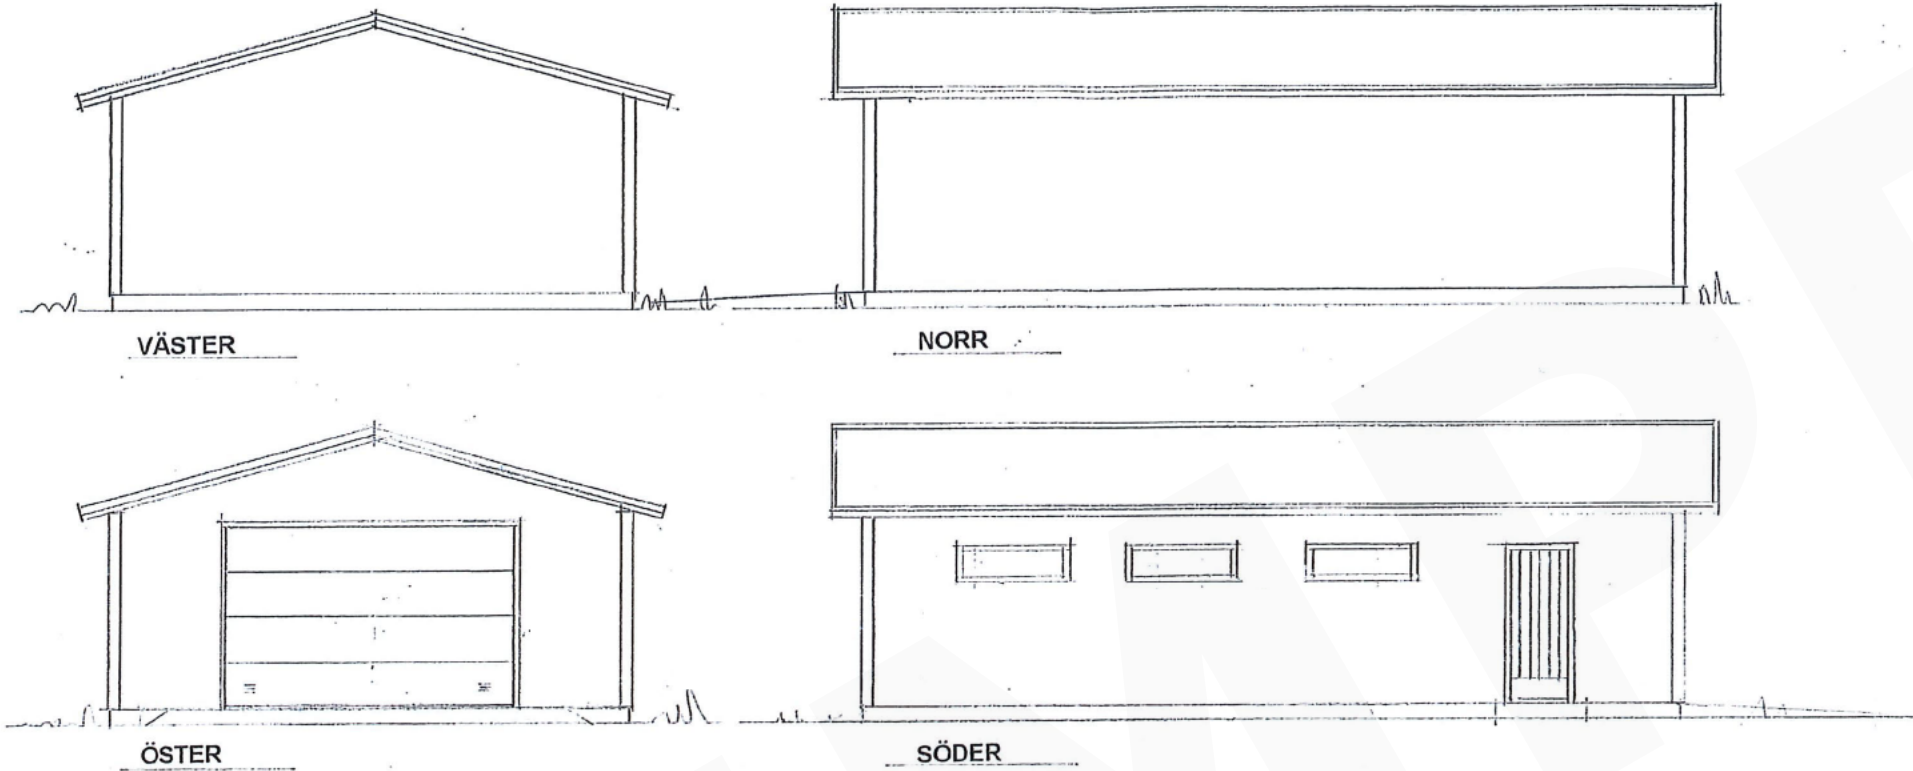


Tomestora 7:3 Österlens kommun
2020-01-01
Bygglövshandling garage
Skala 1:500 och 1:100
Ritad av: Rita Exempel
Situationsplan, Plan- och fasadritningar



Tomelilla
kommun

EXEMPELHANDLING NYBYGGNAD GARAGE

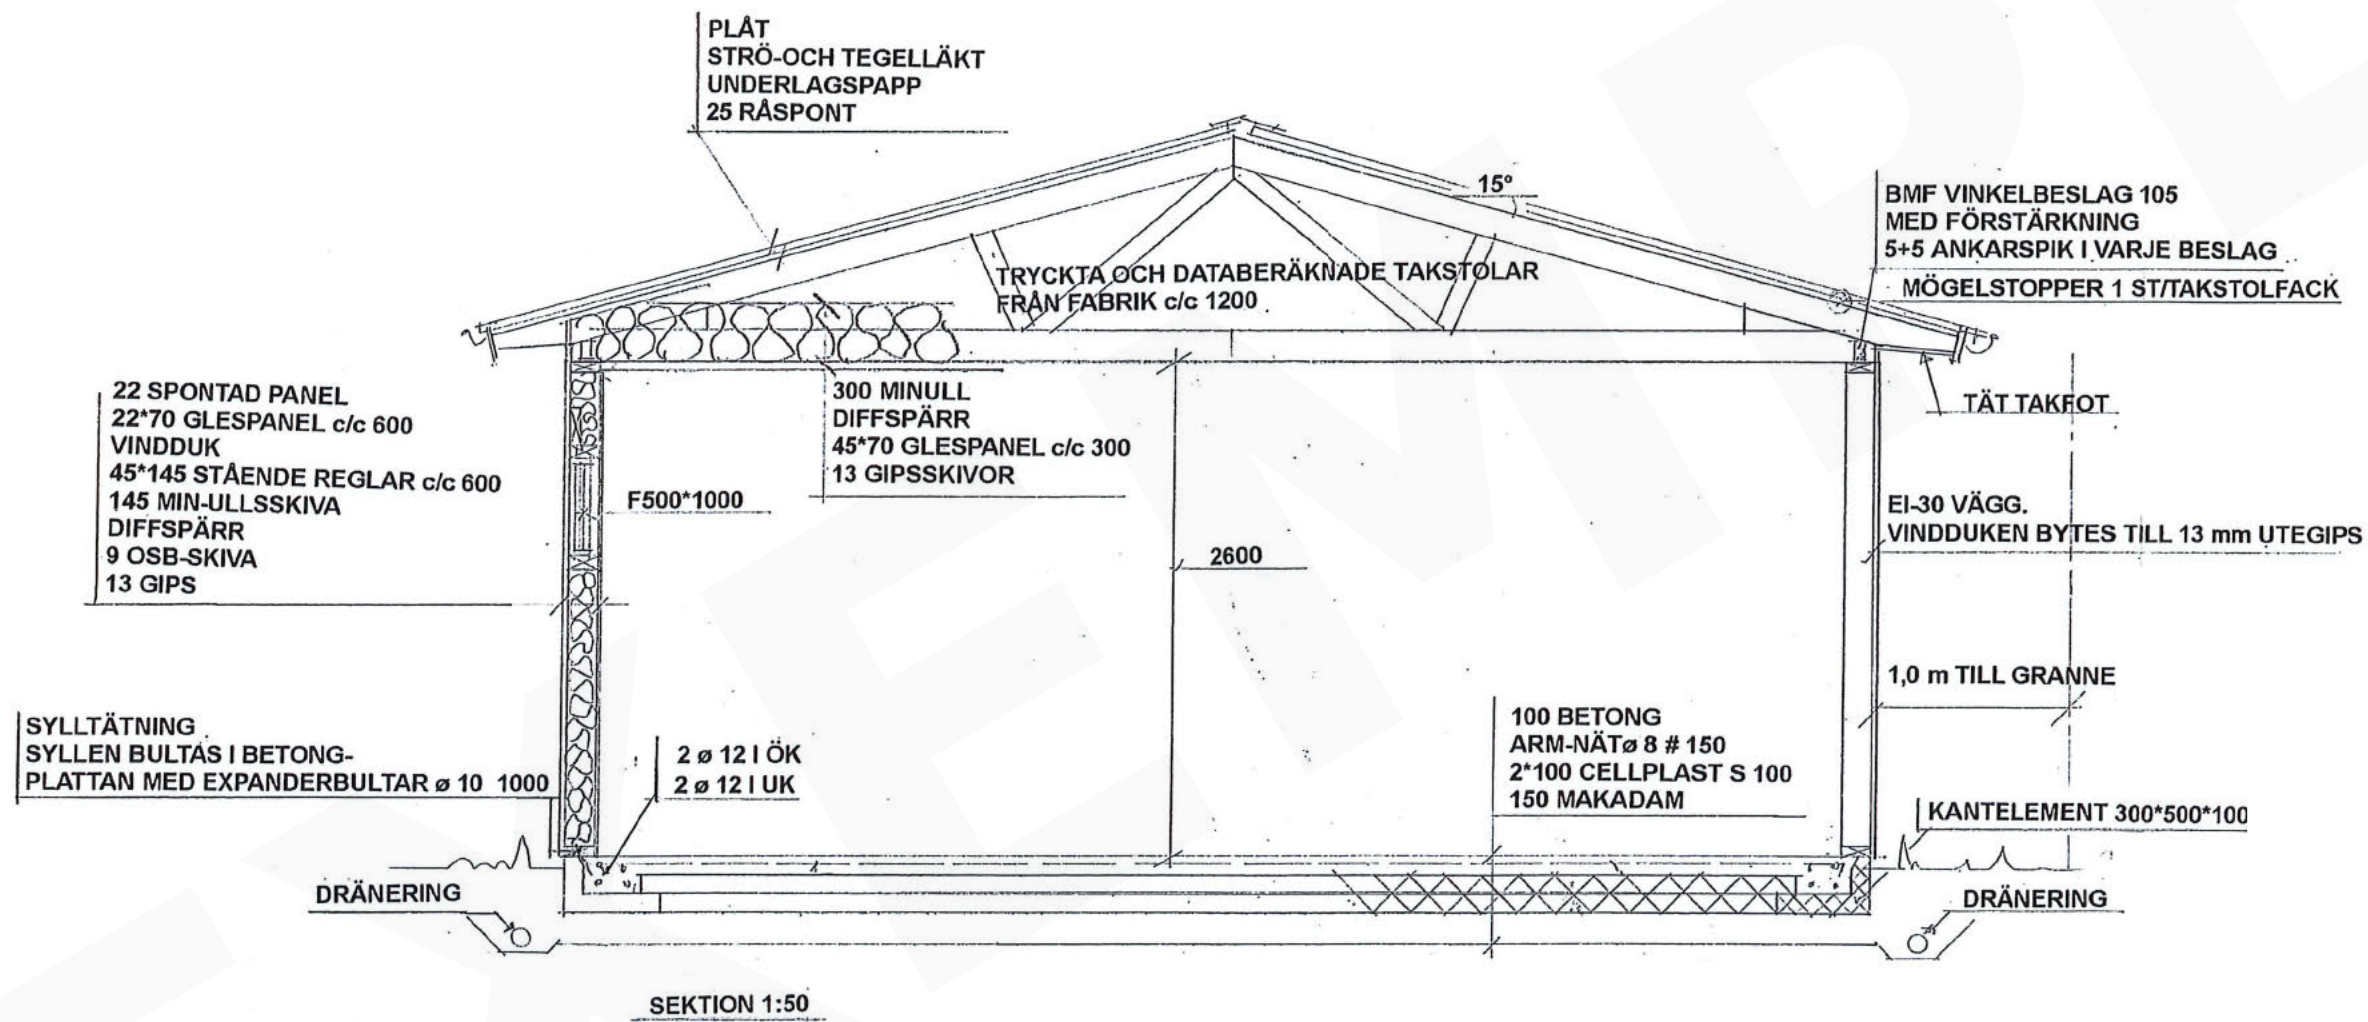

Tomestora 7:3 Österlens kommun

2020-01-01

Bygglövshandling garage

Skala 1:50

Ritad av: Rita Exempel

Teknisk sektion