





Tomelilla
kommun


EXEMPELHANDLING FASADÄNDRING

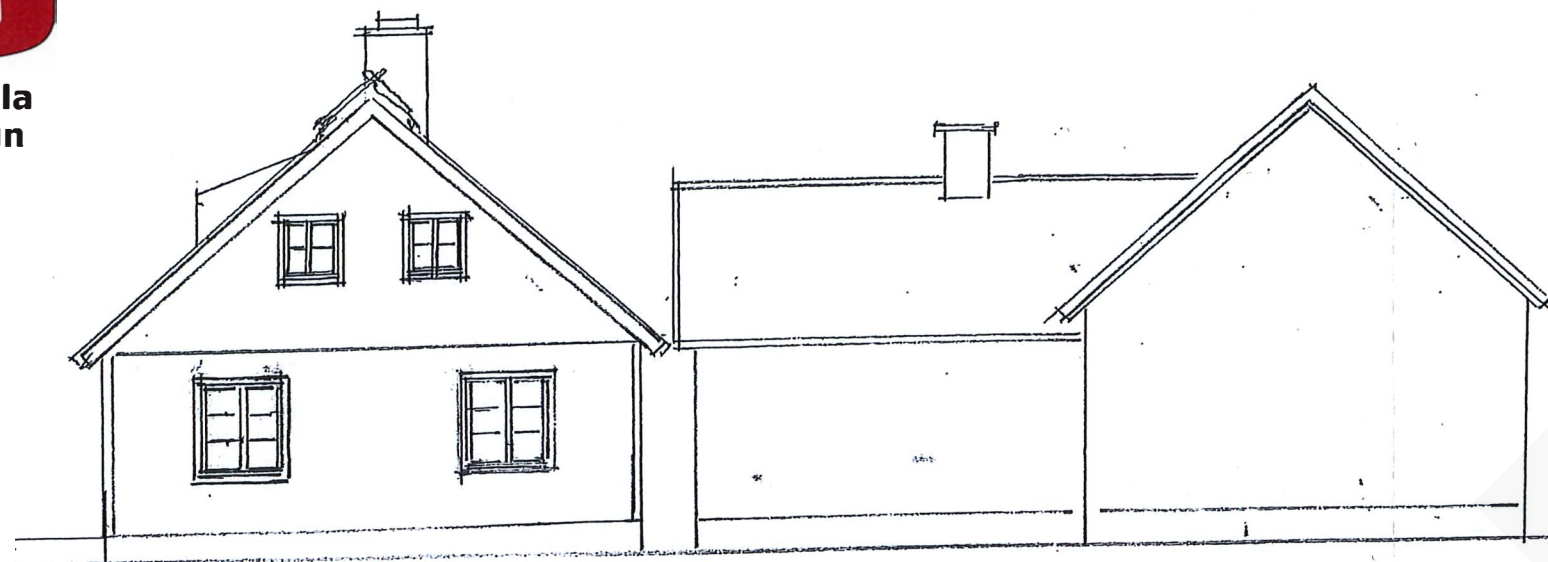


FASAD NORR

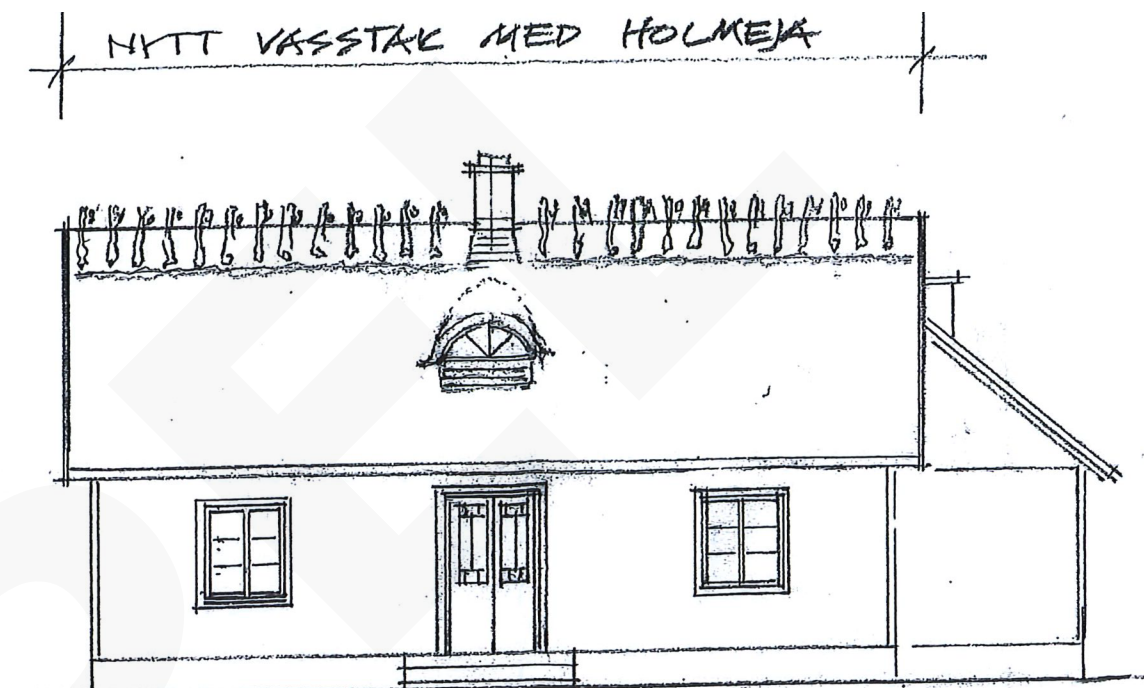

FASAD ÖSTER

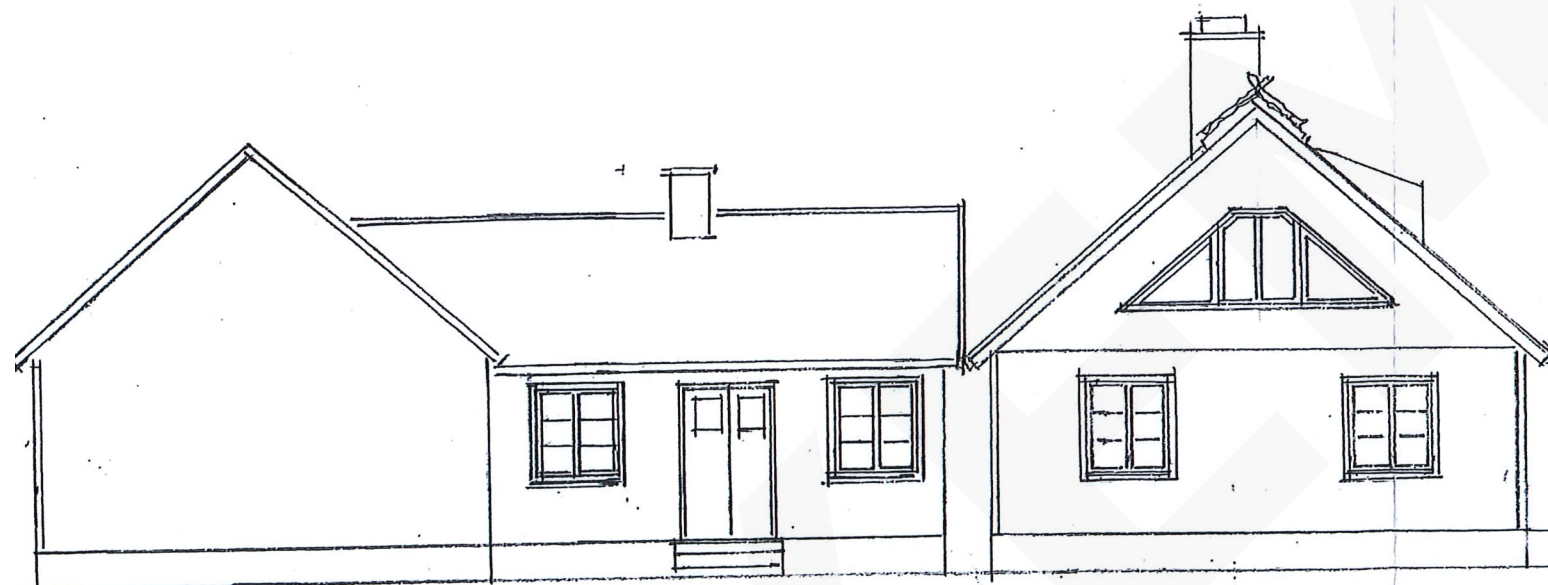

FASAD SÖDER

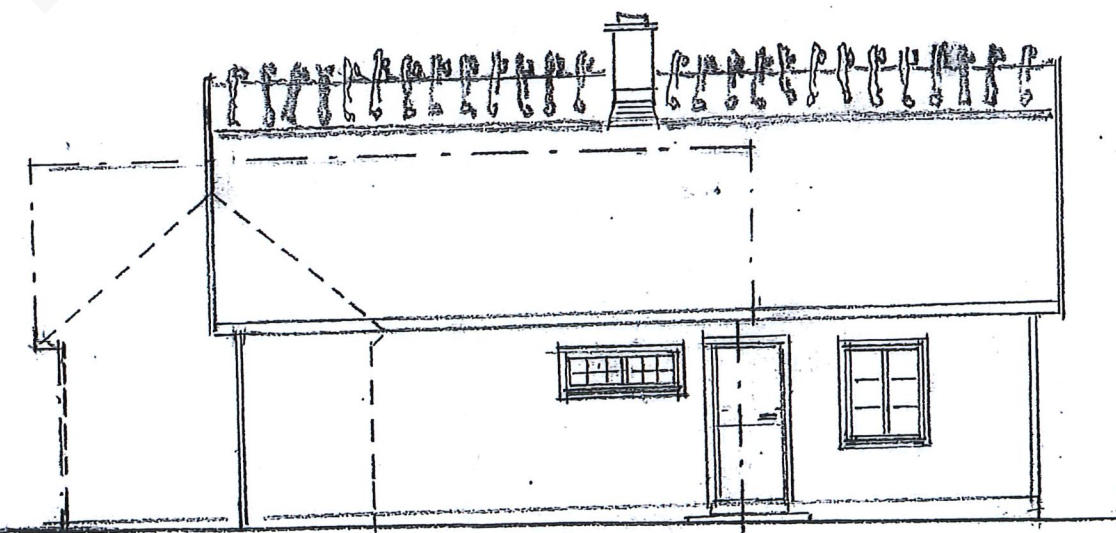

FASAD VÄSTER

| |
|-------------------------------|
| Tomestora 7, Österlens kommun |
| 2021-01-04 |
| Bygglövshandling |
| Skala 1: 100 |
| Ritad av: Rita Exempel |
| Huvudritning |