

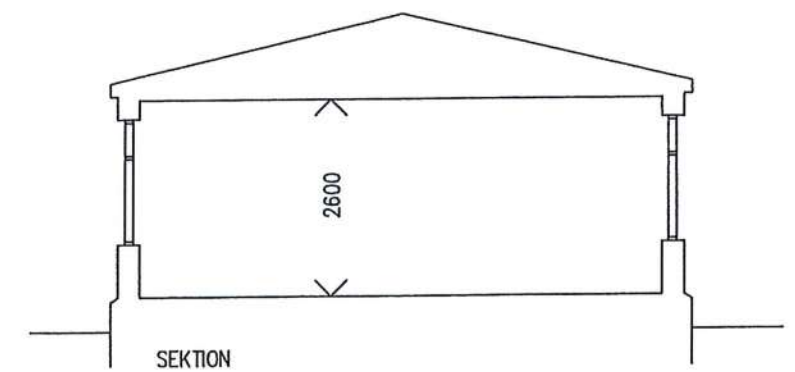
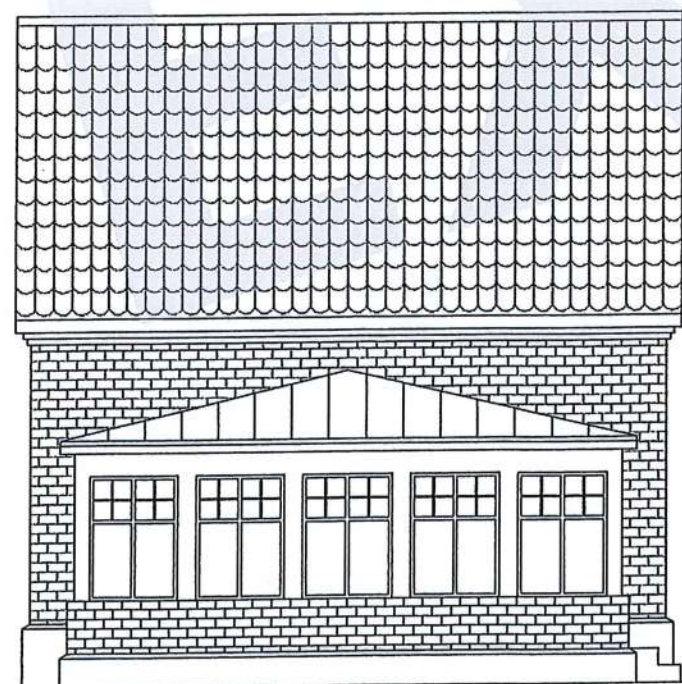


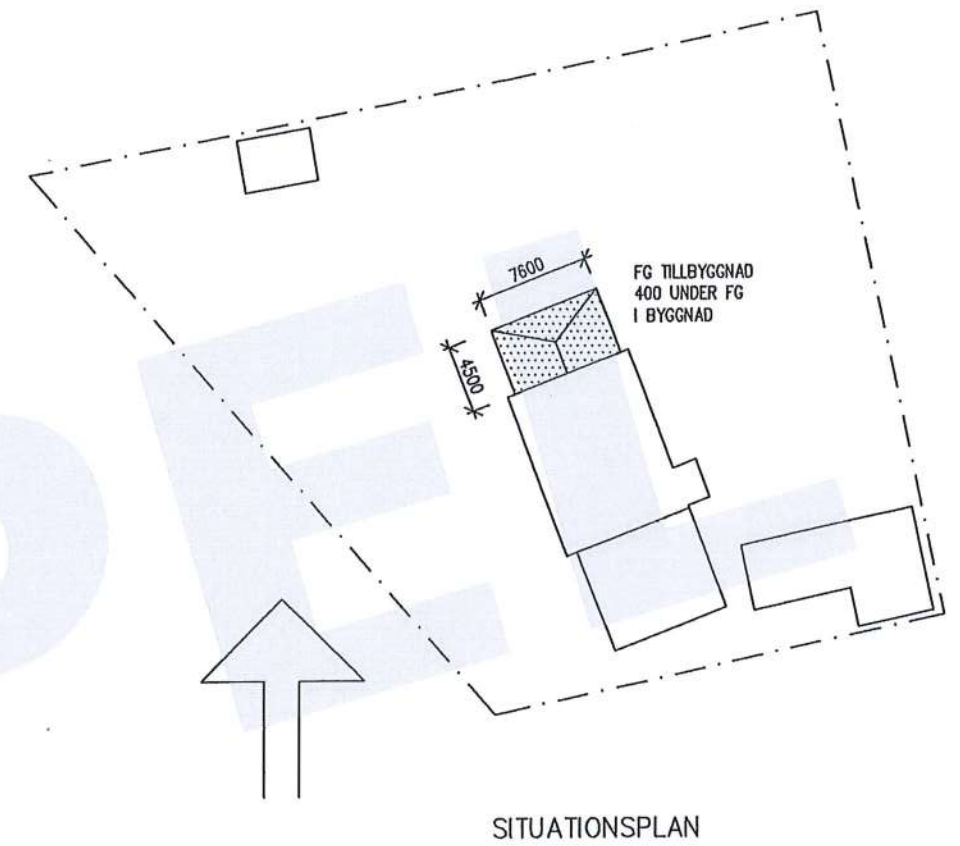

Tomelilla  
kommun

# EXEMPELHANDLING UTERUM

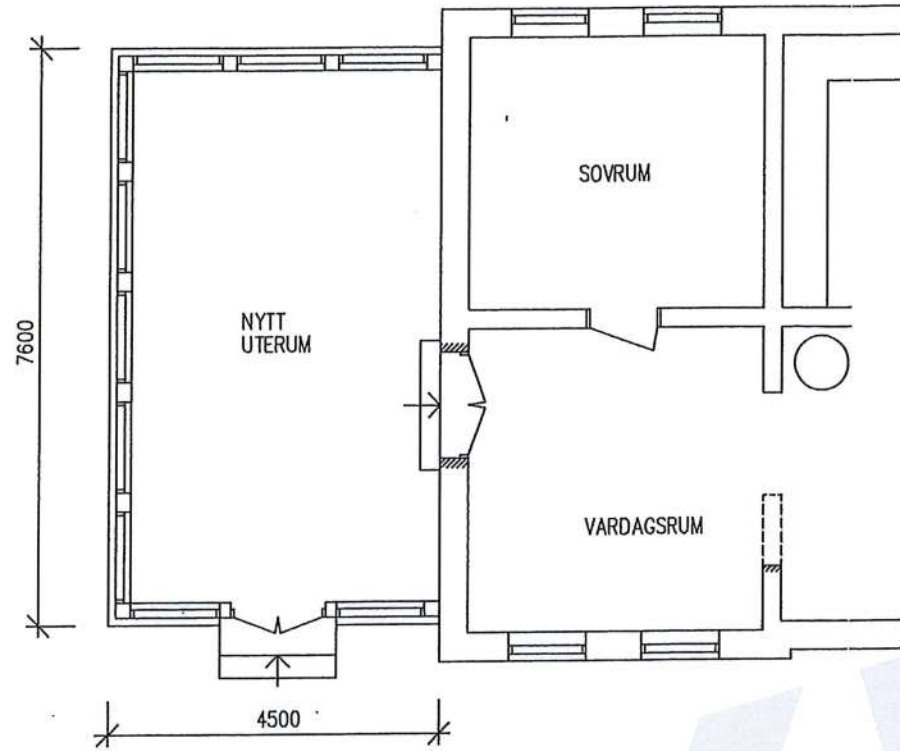


<b>Tomestora 22:3</b> TILLBYGGNAD BOSTADSHUS				
Österlens kommun Ritad av: Rita Exempel				
BOTTENVÅNING FASADER OCH SEKTION SITUATIONSPLAN				
DATUM 2018-01-01	RITAD	SKALA 1:100,1:500	NUMMER A01	BET



Tomelilla  
kommun

# EXEMPELHANDLING KONSTRUKTION UTERUM

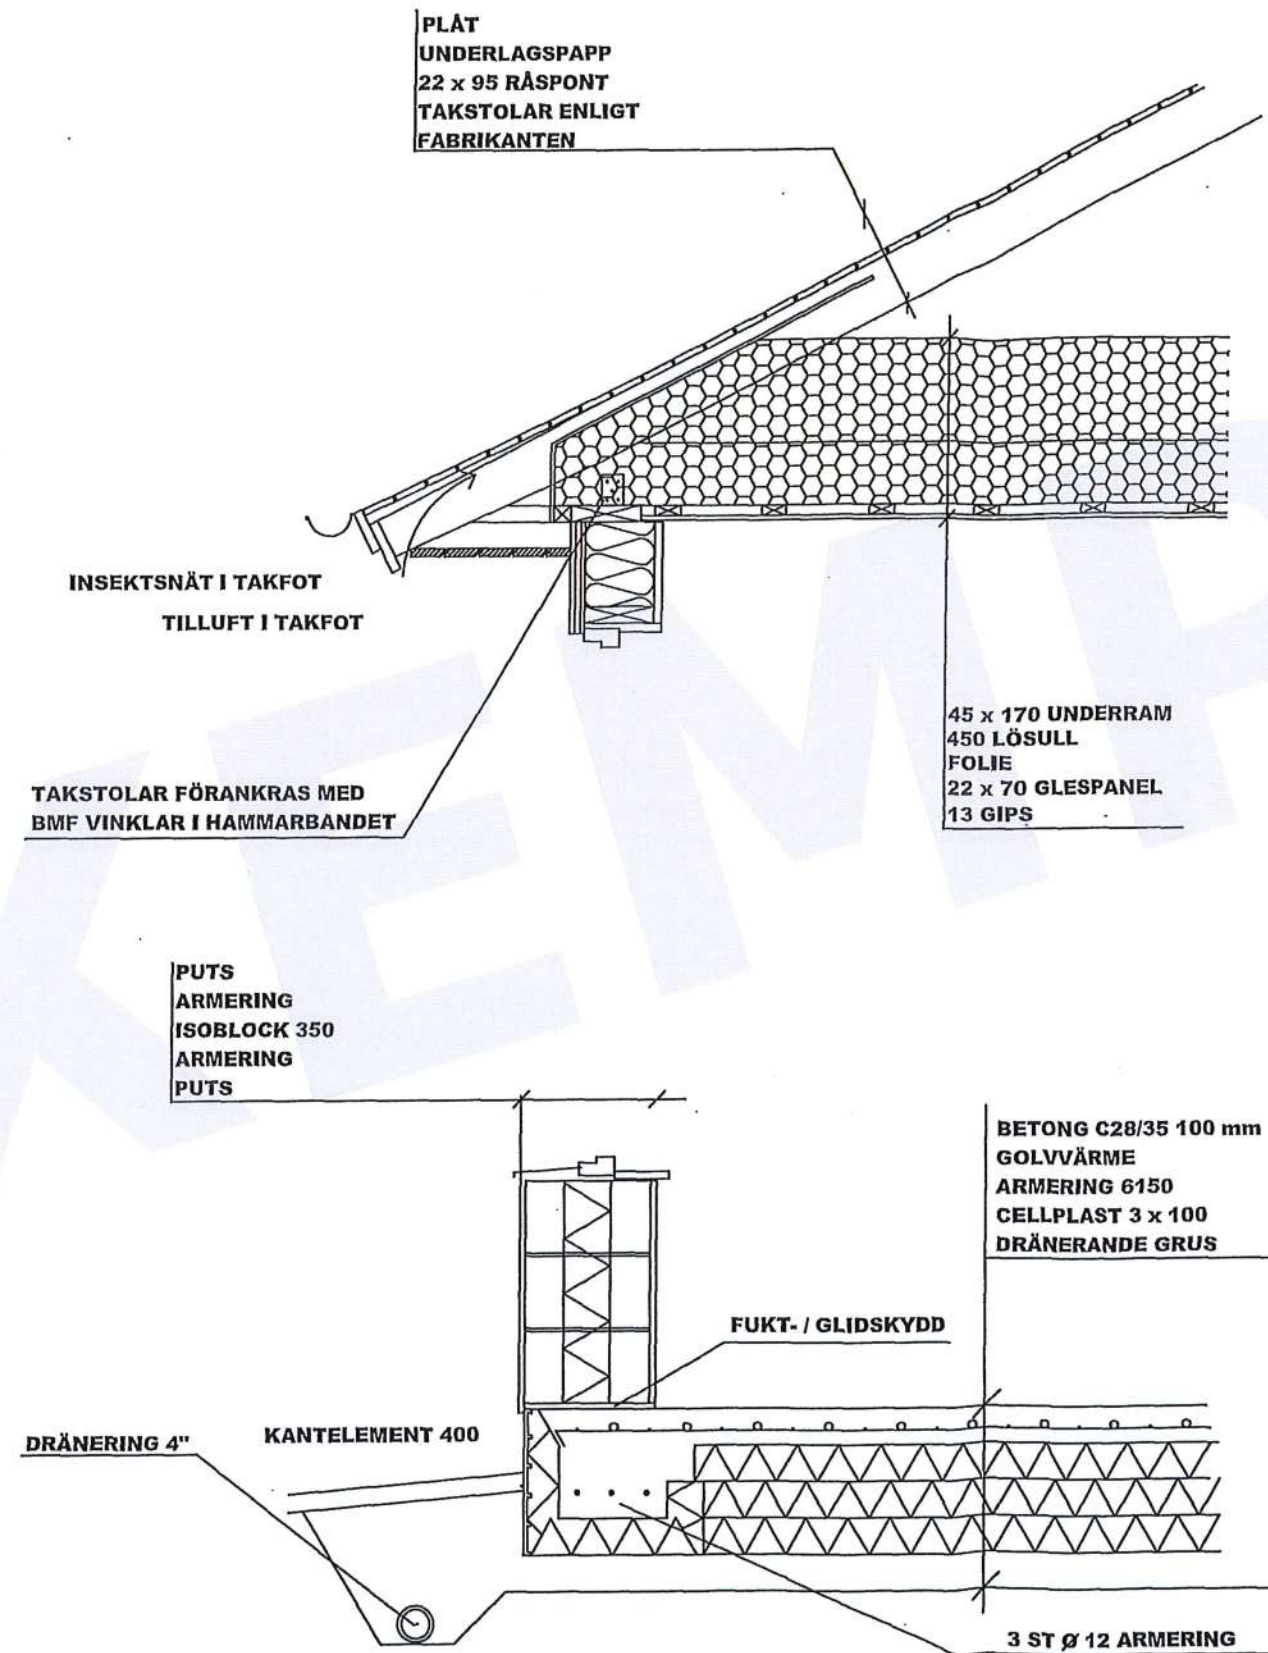

Tomestora 22:3 TILLBYGGNAD BOSTADSHUS				
Österlens kommun Ritad av: Rita Exempel				
Teknisk sektion				
DATUM 2018-01-01	RITAD	SKALA 1:20	NUMMER K01	BET