


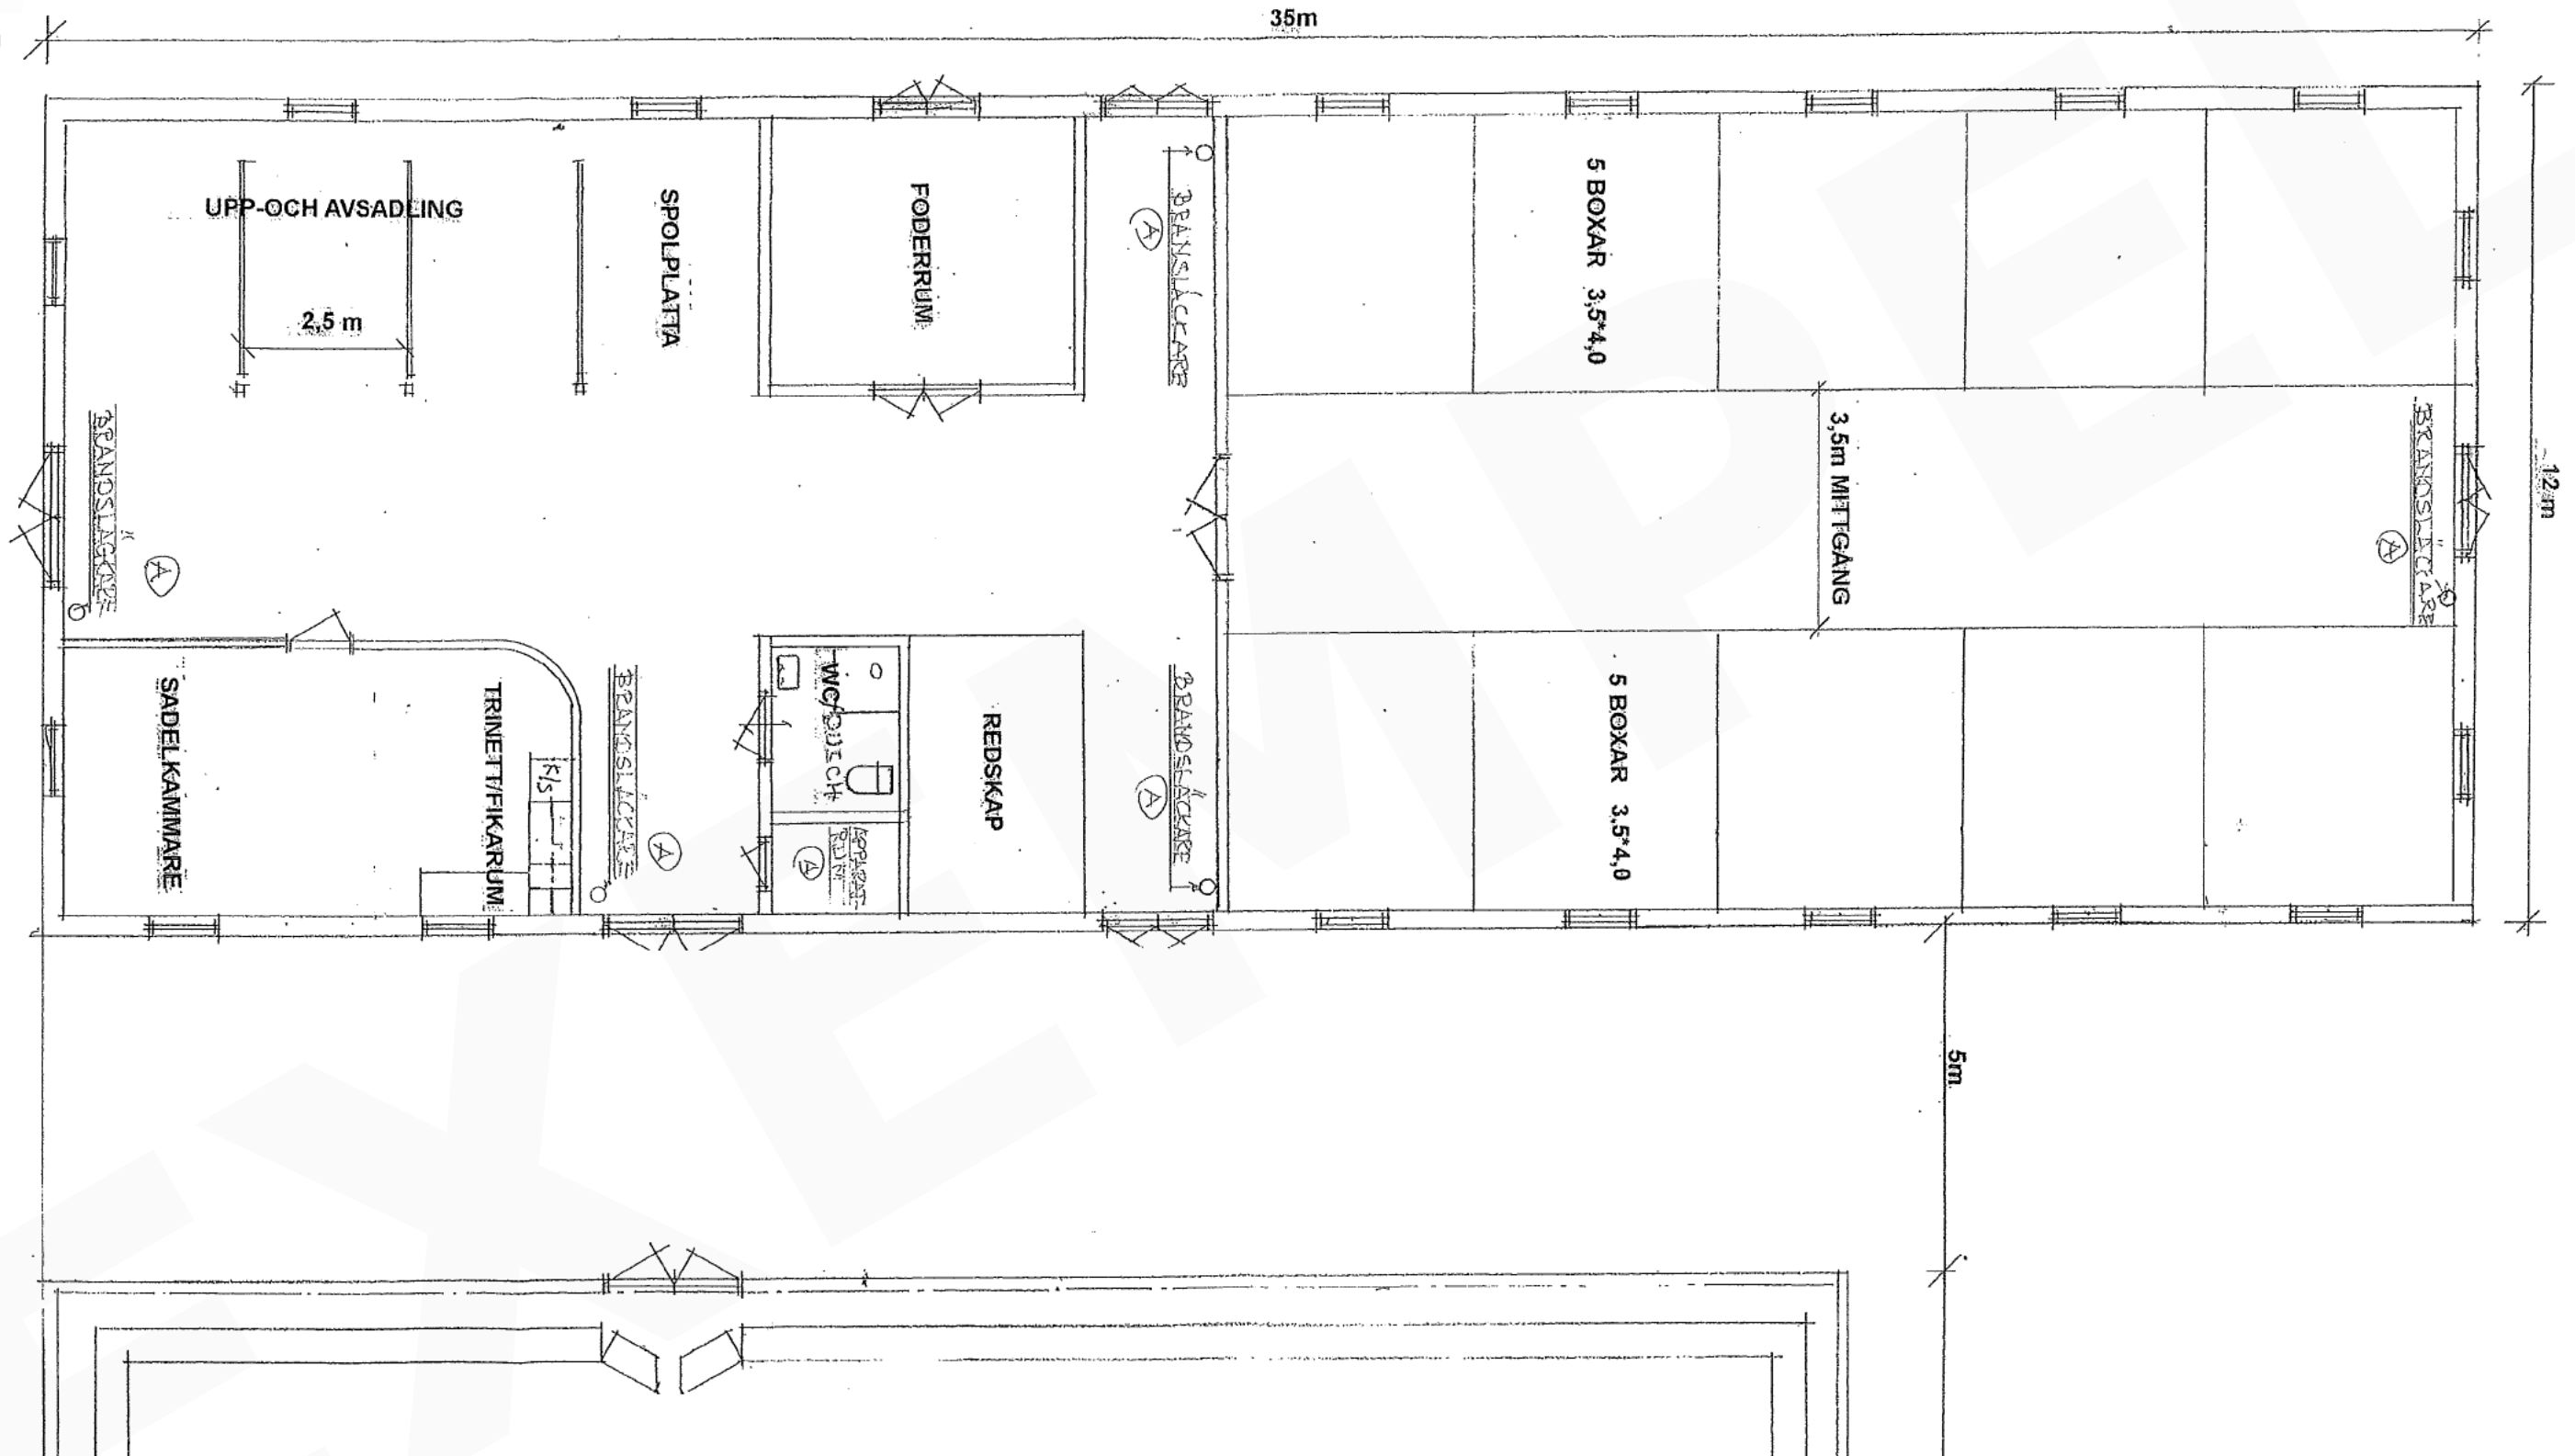

EXEMPELHANDLING NYBYGGNAD HÄSTSTALL

Tomelilla
kommun

PLAN STALL



Tomestora 4:5 Österlens kommun
2020-01-01
Bygglövshandling häststall
Skala 1:100
Ritad av: Rita Exempel
Planritning