EXEMPELHANDLING
ÄNDRAD ANVÄNDNING

Tomelilla kommun

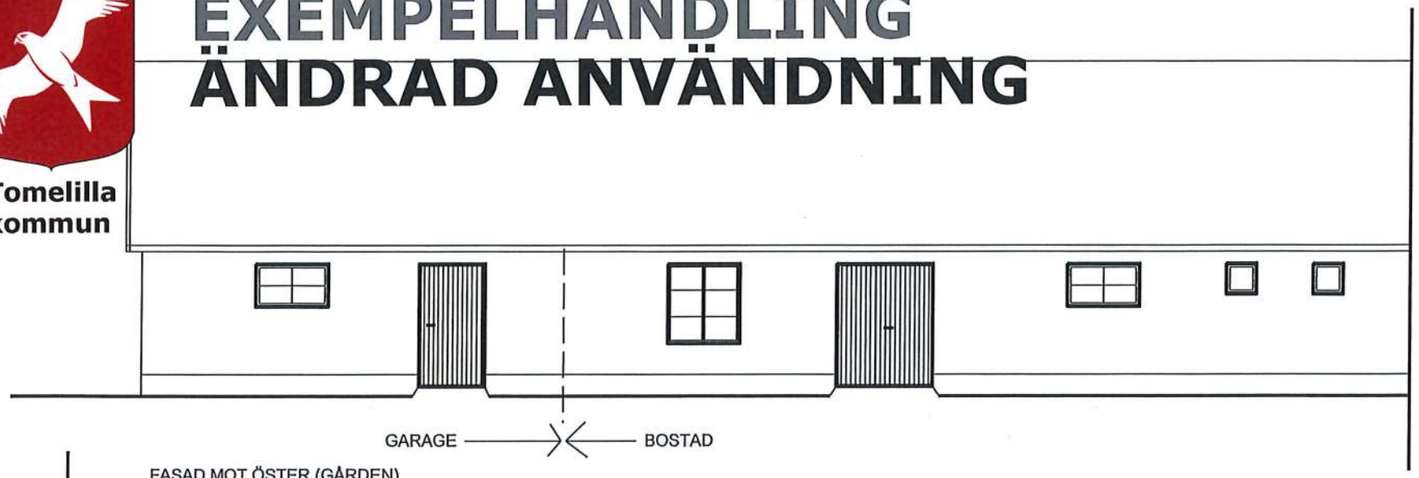

FASAD MOT ÖSTER (GÅRDEN)

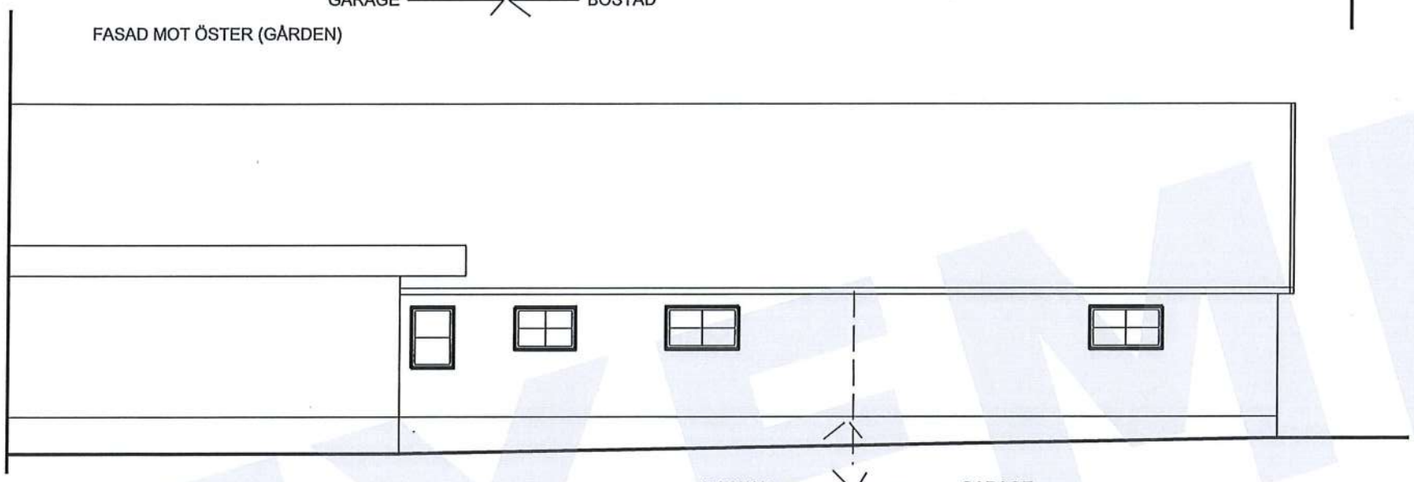

FASAD MOT VÄSTER

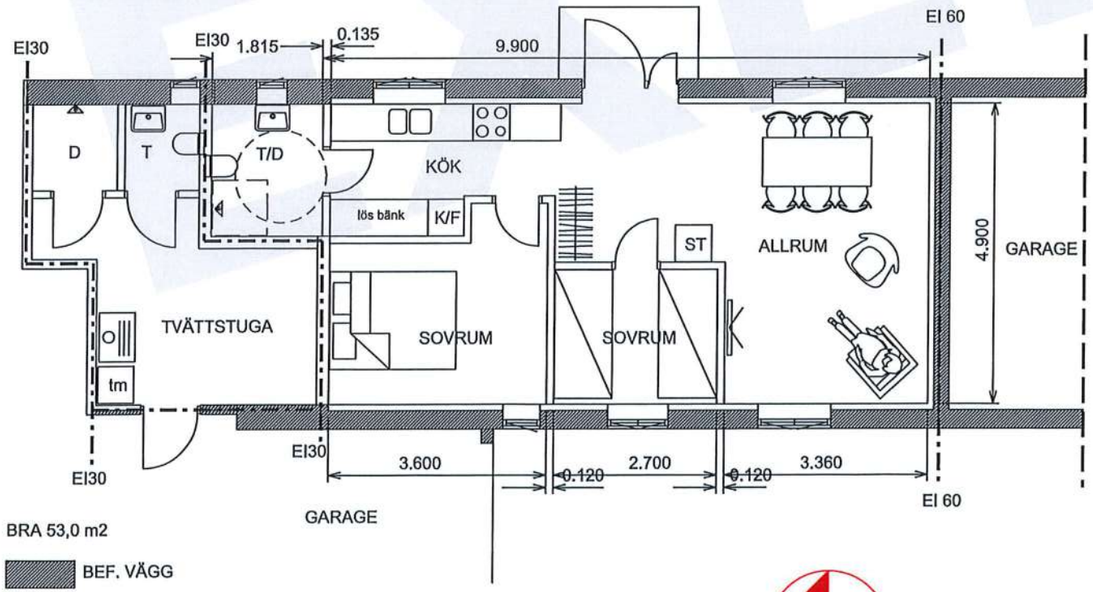

BRA 53,0 m2

BEF. VÄGG

0 1 2 3 4 5 10 Meter

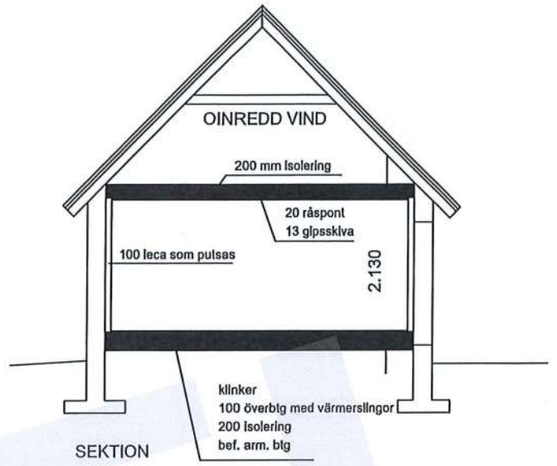

Bruttoarea 81,8 m2
Boa 69,8 m2

Rev A: Tillgänglighet våtrum, brandcellsgräns mot garage.

		REV	REV AVSER	DATUM	SIGN
RELATIONSRITNING					
BYGGHANDLING					
ANBUDSRITNING					
BYGGLOVHANDLING	DATUM 2018-01-01 ARB.NR	BYGGHERRE	Tomestora 1:5		
FÖRHANDSKOPIA	HANDL. Rita Exempel		OMBYGGNAD/INREDNING PLANER, FASADER, SEKTION Österlens kommun		
			SKALA 1:100 RITN.NR	REV A	

EXEMPEL