





Tomelilla  
kommun





# EXEMPELHANDLING KOMPLEMENTBYGGNAD

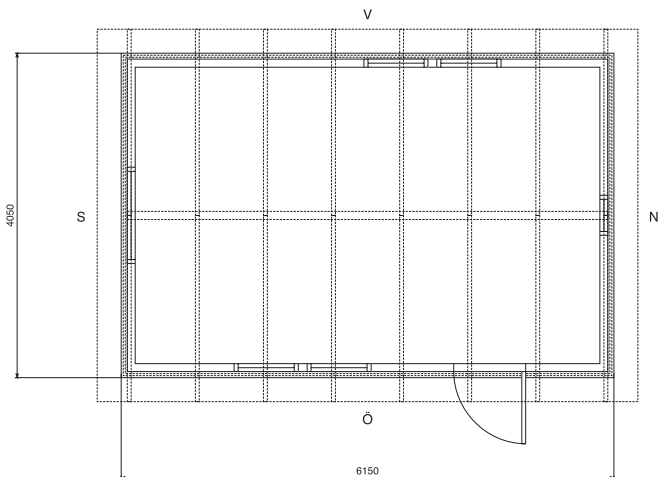


Takplan

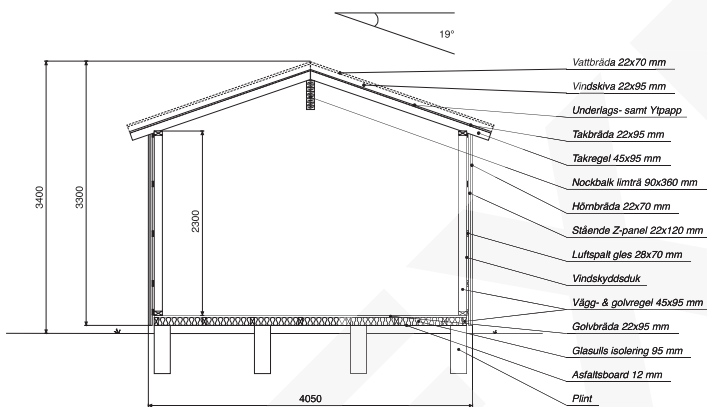

Teknisk beskrivning

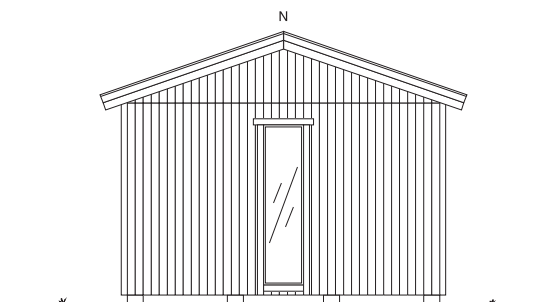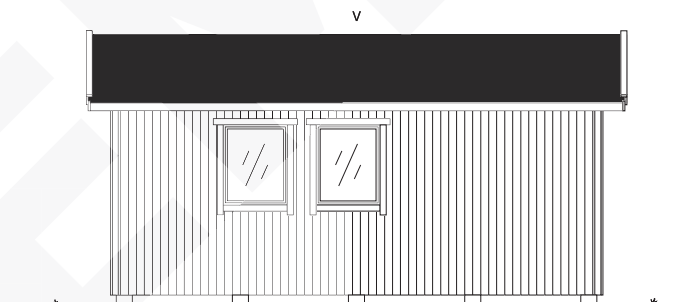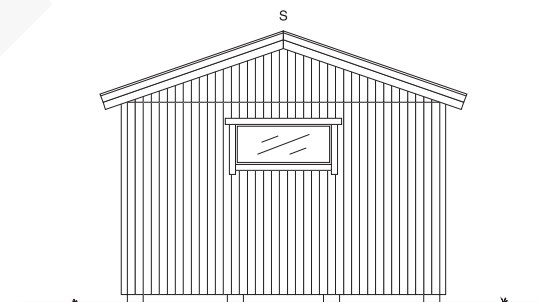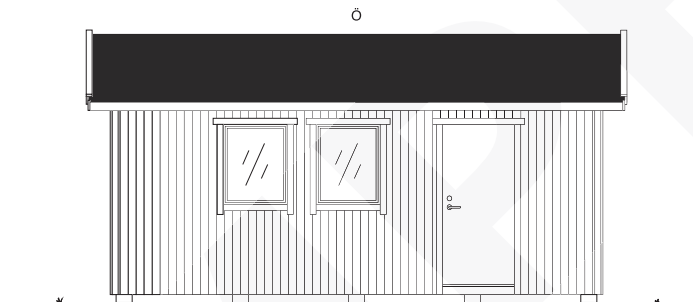

Fasadritningar

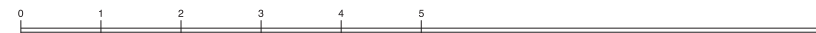

Skala 1:100

Tomestora 7, Österlens kommun
2021-01-04
Huvudritning
Skala 1: 100
Ritad av: Rita Exempel