





Tomelilla
kommun


EXEMPELHANDLING UTERUM

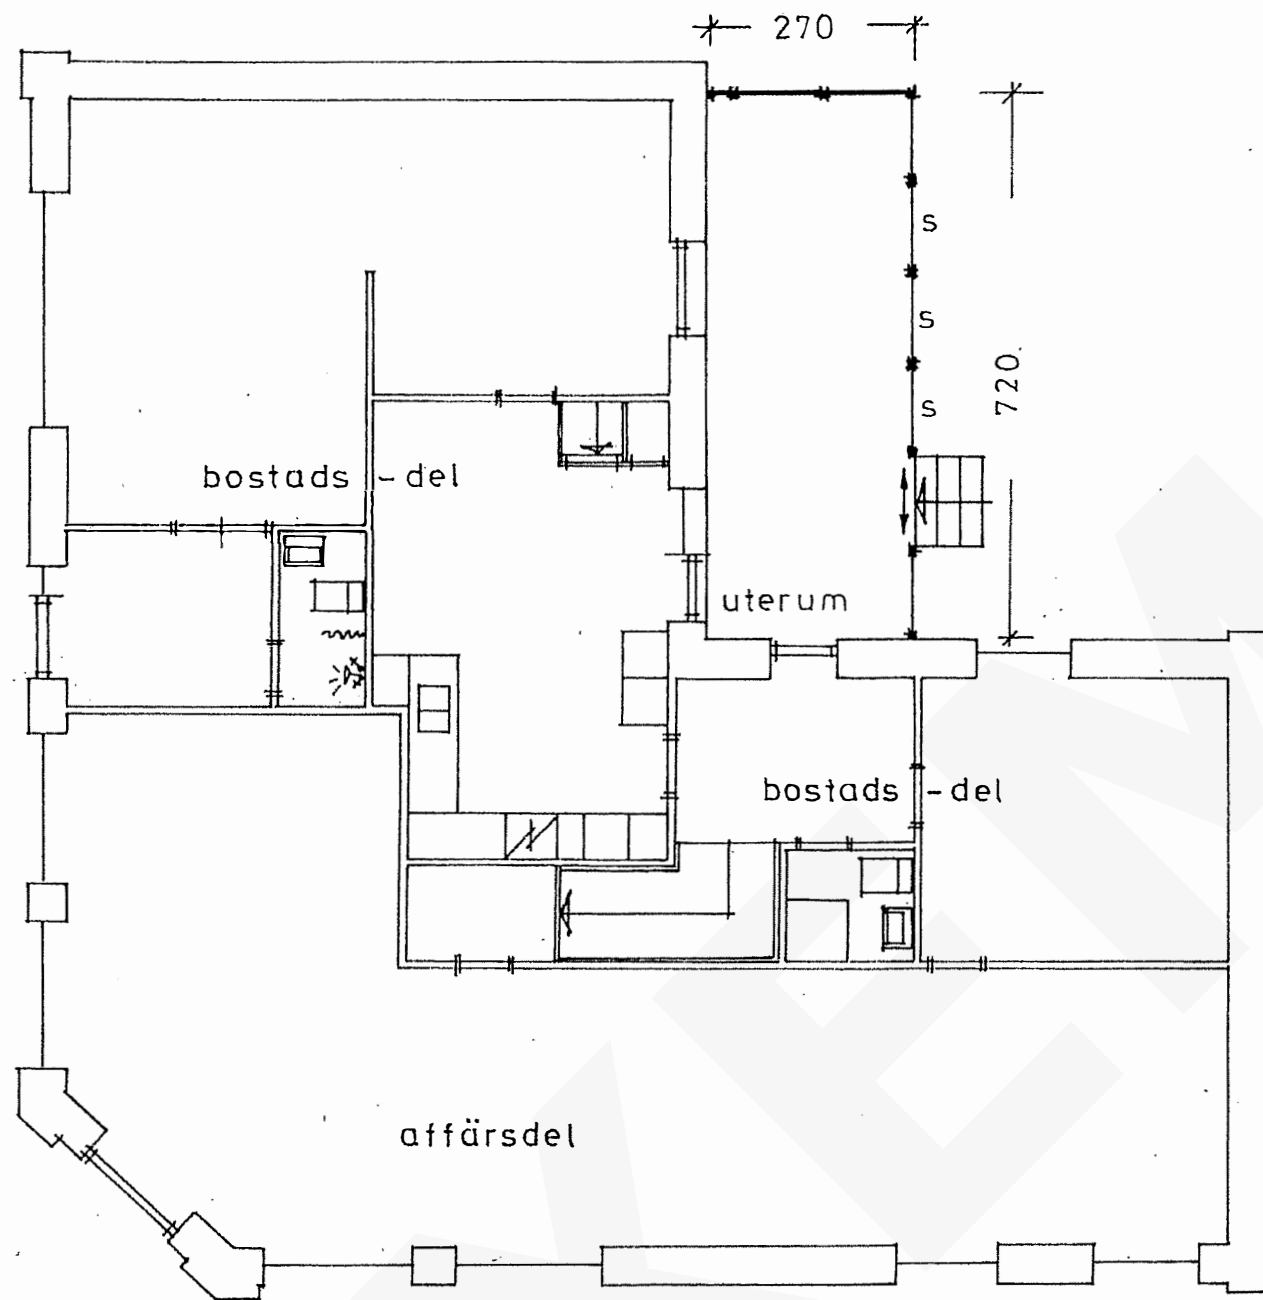

BOTTENPLAN

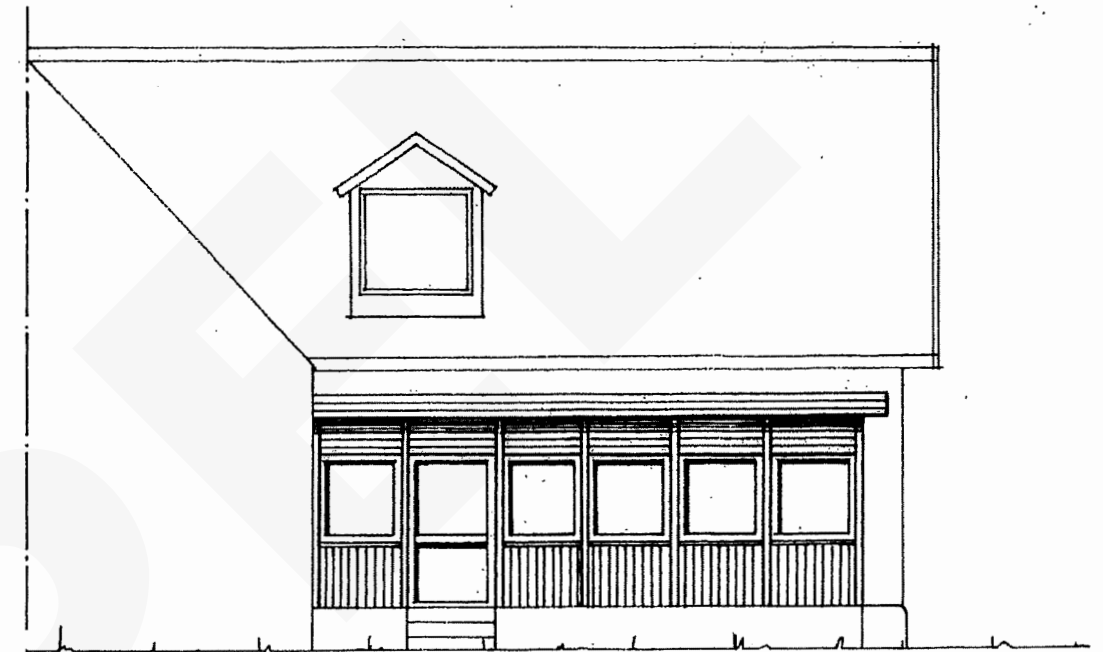

FASAD MOT ÖSTER

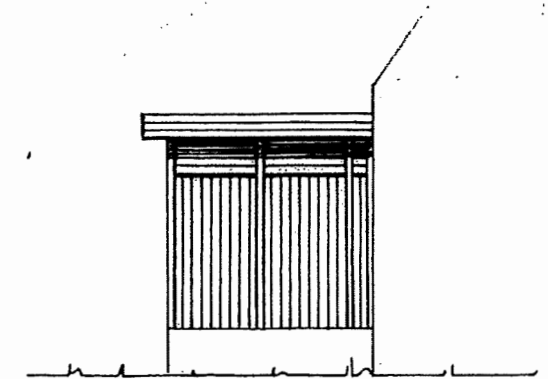

NORR

Tomestora 7, Österlens kommun
2021-01-04
Bygglovshandling uterum
Skala 1: 100
Ritad av: Rita Exempel
Huvudritning